



Legende:

- Asphaltfläche
- Pflasterfläche Straße
- Pflasterfläche Gehwege
- Pflasterfläche Stellplätze
- Pflasterfläche Rasenflächen
- Fassadenbegründung mit Rankhilfe
- Grünfläche mit Anpflanzung
- Muldenrinne 3-zlg
- Mauer vorhanden
- Mauer Abbruch
- Mauer neu
- Baum neu
- Baum Bestand

Grünplanung:

- Hochstämmige, schmal-kronige Bäume z.B. Säulen-Hainbuche "Frans Fontaine", Zierkirsche "Rancho", säulenartige Spitz-Ahorne, Apfelbaum
- gewässertypische Bäume im Brückenbereich z.B. Traubenkirsche, Schwarz-Erle
- Kleinsträucher z.B. Zwergspieren, Kleinstrauchrosen, Füllfingerstrauch... robuste, örtlichen Stauden z.B. Lavendel, Salbei, Polsterstauden, Sonnenhut, Spornblume, Kissenstern, Hs, Pechelke, Fetthenne, Gräser
- Storchschnabel, Beiwelk, Gedenkweiden, Herfstanemonen, Waldstierke, Glockenblumen, Ehrenkrone, Farne, Gräser bepflanzt werden
- Rankhilfe z.B. Kletterrosen, Weinstock, Clematis

| | | | |
|-----|---|------------|------|
| 5 | Änderungen nach Besprechung Grünplanung | 19.06.2016 | Jd |
| 4 | Einfahrt | 09.02.2016 | Jd |
| 3 | Änderungen nach Anwohnerbeteiligung | 09.01.2017 | Jd |
| Nr. | Änderungen | Datum | Name |


Bauherr/Bauvorhaben:
Gemeinde Faulbach Erneuerung der Ortsdurchfahrt Bauabschnitt II

Planverfasser: **JOHANN und ECK**
 Architekten - Ingenieure
 Ebnstraße 11a 63071 Biebrich
 Tel: 0607140840 Fax: 40840
 e-mail: info@janeck.de
 homepage: www.janeck.de

Projekt-Nr.: T14-52
 Plan Nr.:
 Anlage:

Entwurfplanung: bearbeitet: 06.07.2016 Jd
 gezeichnet: 25.01.2016 Jd
 geprüft: Maßstab: 1 : 200

Unterschriften:
 Bauteil: Planverfasser:

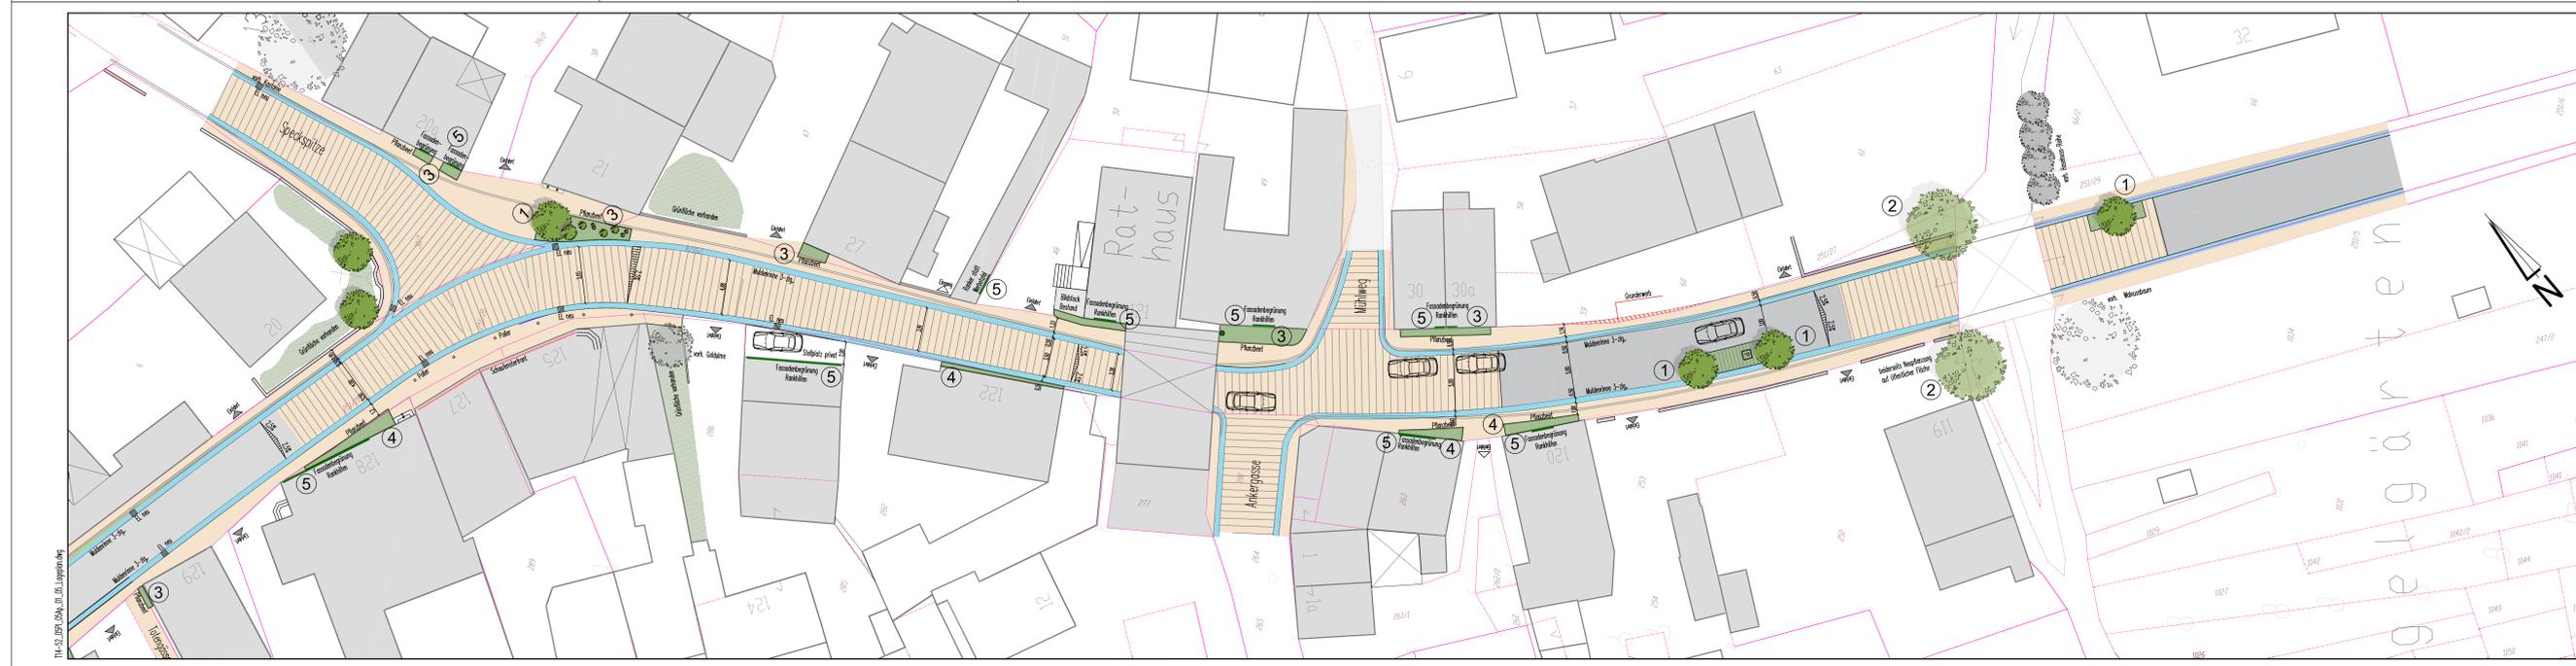

Legende:

- Asphaltfläche
- Pflasterfläche Straße
- Pflasterfläche Gehwege
- Pflasterfläche Stellplätze
- Pflasterfläche Rasenflächen
- Fassadenbegründung mit Rankhilfe
- Grünfläche mit Anpflanzung
- Muldenrinne 3-zlg
- Mauer vorhanden
- Mauer Abbruch
- Mauer neu
- Baum neu
- Baum Bestand

Grünplanung:

- Hochstämmige, schmal-kronige Bäume z.B. Säulen-Hainbuche "Frans Fontaine", Zierkirsche "Rancho", säulenartige Spitz-Ahorne, Apfelbaum
- gewässertypische Bäume im Brückenbereich z.B. Traubenkirsche, Schwarz-Erle
- Kleinsträucher z.B. Zwergspieren, Kleinstrauchrosen, Füllfingerstrauch... robuste, örtlichen Stauden z.B. Lavendel, Salbei, Polsterstauden, Sonnenhut, Spornblume, Kissenstern, Hs, Pechelke, Fetthenne, Gräser
- Storchschnabel, Beiwelk, Gedenkweiden, Herfstanemonen, Waldstierke, Glockenblumen, Ehrenkrone, Farne, Gräser bepflanzt werden
- Rankhilfe z.B. Kletterrosen, Weinstock, Clematis

| | | | |
|-----|---|------------|------|
| 5 | Änderungen nach Besprechung Grünplanung | 19.06.2016 | Jd |
| 4 | Einfahrt | 09.02.2016 | Jd |
| 3 | Änderungen nach Anwohnerbeteiligung | 09.01.2017 | Jd |
| Nr. | Änderungen | Datum | Name |

Bauherr/Bauvorhaben:
Gemeinde Faulbach Erneuerung der Ortsdurchfahrt Bauabschnitt II

Planverfasser: **JOHANN und ECK**
 Architekten - Ingenieure
 Ebnstraße 11a 63071 Biebrich
 Tel: 0607140840 Fax: 40840
 e-mail: info@janeck.de
 homepage: www.janeck.de

Projekt-Nr.: T14-52
 Plan Nr.:
 Anlage:

Entwurfplanung: bearbeitet: 06.07.2016 Jd
 gezeichnet: 25.01.2016 Jd
 geprüft: Maßstab: 1 : 200

Unterschriften:
 Bauteil: Planverfasser: