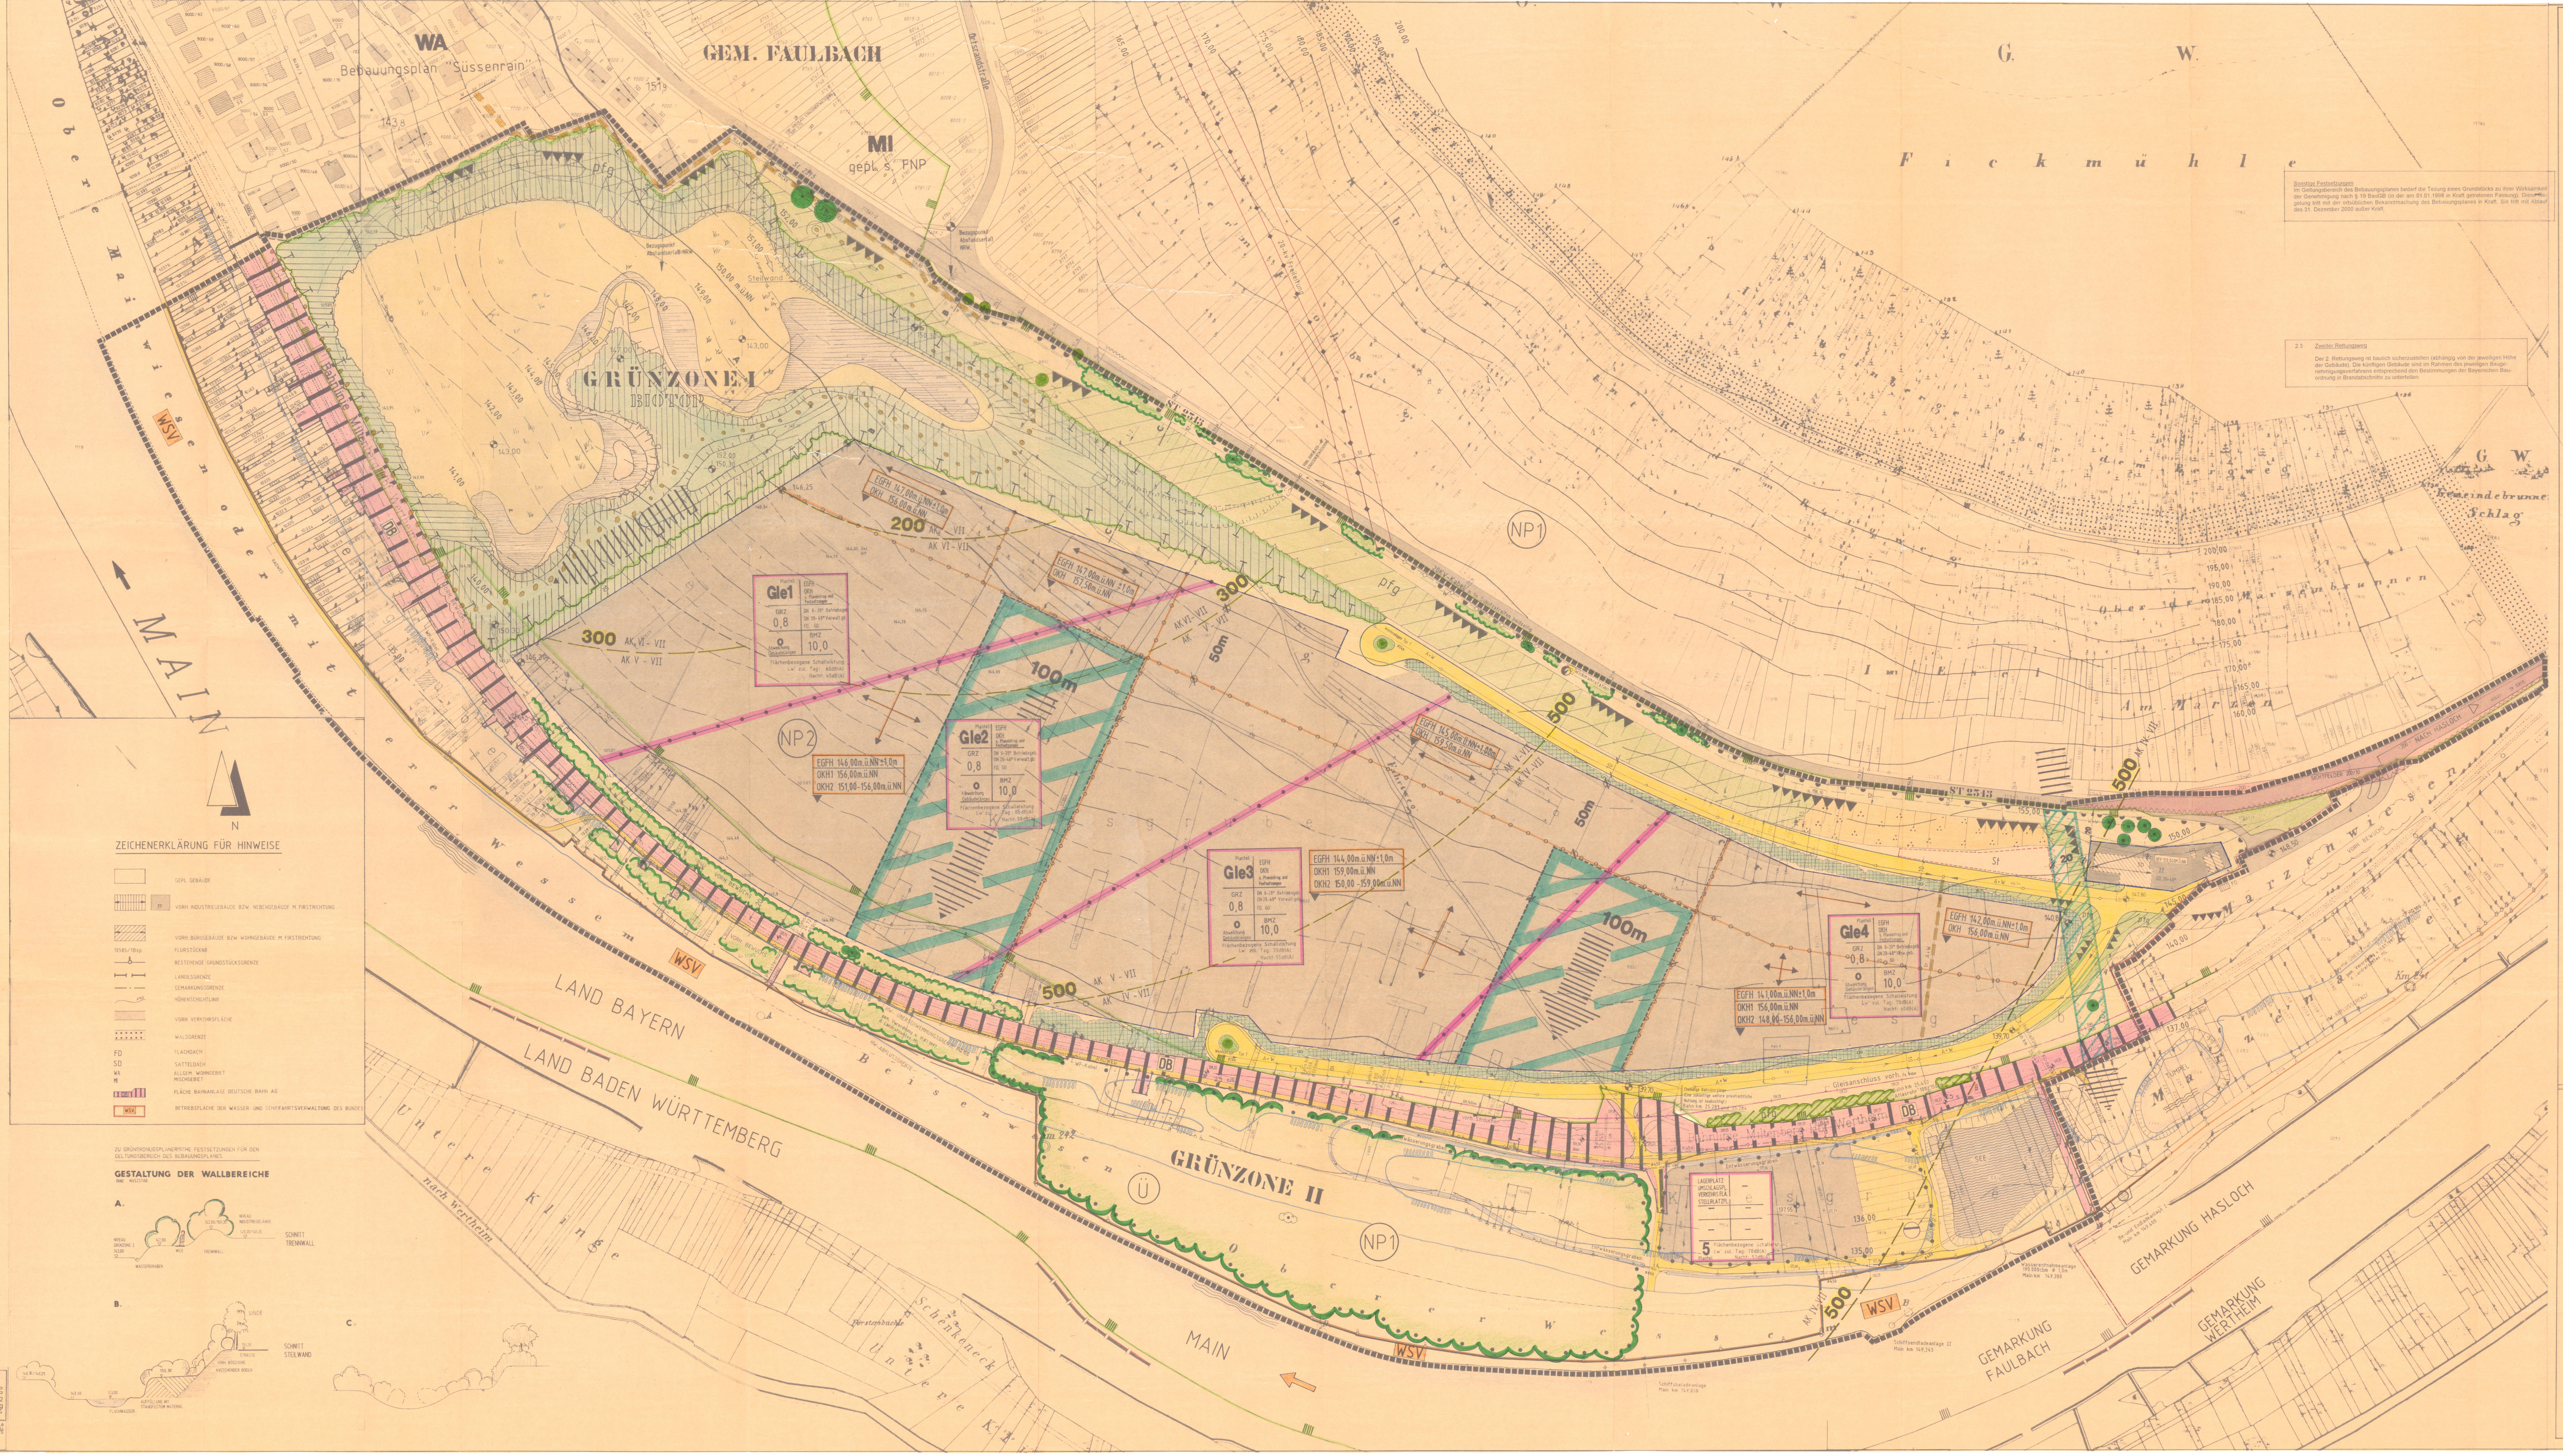

BMZ 10,0

zul. flächenbezogene Schalleistung
Lw" T = 70 dB (A)
N = 55 dB (A)

Gemeinde Faulbach
Landkreis Miltenberg

Bebauungsplan 1 : 1000
Grünordnungsplan „An der Linde"

Ausarbeiten des Bebauungsplanentwurfes gemäß Aufstellungsbeschluß vom 17.05.1990 und 02.05.1991 sowie 18.01.1996 Ing.- und Architekturbüro, 03.07.1997/26.02.1998 JOHANN und ECK Tiefbau - Hochbau 63927 Bürgstadt, Erfstraße 31 A 97877 Wertheim - Hofgarten 2	Ausarbeiten des in die Planung integrierten Grünordnungsplanes 03.07.1997 .... i.d.F. vom 26.2.98
Der Bebauungsplanentwurf mit Begründung hat gem. § 3 Abs. 2 BauGB vom 04.08.1997 bis einschließlich 05.09.1997. öffentlich ausgelegen Faulbach, den 22.07.98 Weiner, 1. Bürgermeister	Der geänderte Bebauungsplanentwurf hat gemäß § 3 Abs. 3 BauGB vom 12.01.1998 bis einschließlich 12.02.1998 mit Begründung öffentlich ausgelegen. Faulbach, den 22.07.98 Weiner, 1. Bürgermeister
Der Gemeinderat hat den Bebauungsplan mit Begründung und dem in die Planung integrierten Gründordnungsplan mit Erläuterungsbericht jeweils vom 03.07.1997 i.d.F. 26.02.1998, gemäß § 233 Abs. 1 BauGB (n.F.), § 10 BauGB (a.F.) am 21.07.1998 als Satzung beschlossen Faulbach, den 22.7.98 Weiner, 1. Bürgermeister	Gemäß § 11 Abs. 3 BauGB a.F. keine Verletzung von Rechtsvorschriften geltend gemacht. Miltenberg, 24. Aug. 1998 Landratsamt I.A. Fieger Regierungsrat

Die Durchführung des Anzeigeverfahrens (§ 233 Abs. 1 BauGB (n.F.) i.v.m. § 11 Abs. 3 BauGB (a.F) wurde am 04.09.1998 ortsüblich bekannt.

Der Bebauungsplan mit der Begründung wird seit diesem Tag zu den Dienststunden in Rathaus Faulbach zu jedermann Einsicht bereitgehalten und über dessen Inhalt auf Verlangen Auskunft gegeben.
Der Bebauungsplan ist damit wirksam/ rechtsverbindlich
Auf die Rechtsfolgen des § 44 sowie des § 215 BauGB ist hingewiesen worden.

Faulbach, den 04.09.1998
i.V.
Haaf
~~Weiner,~~ Haaf
2. Bürgermeisterin

(Siegel)

Beplgrünordnlinde.wil

JORDAN GRÜN- UND LANDSCHAFTSPLANUNG
Hartmannstraße 12
8750 Aschaffenburg
Tel. 06021/92904

Peter Jordan Garten- und Landschaftsarchitekt BDLA IFLA BYAK DGGL WBY AGS
Aschaffenburg den 20.06.1991/03.07.1997